




CENTRO DE VACINAÇÃO E IMUNIZAÇÃO HUMANA

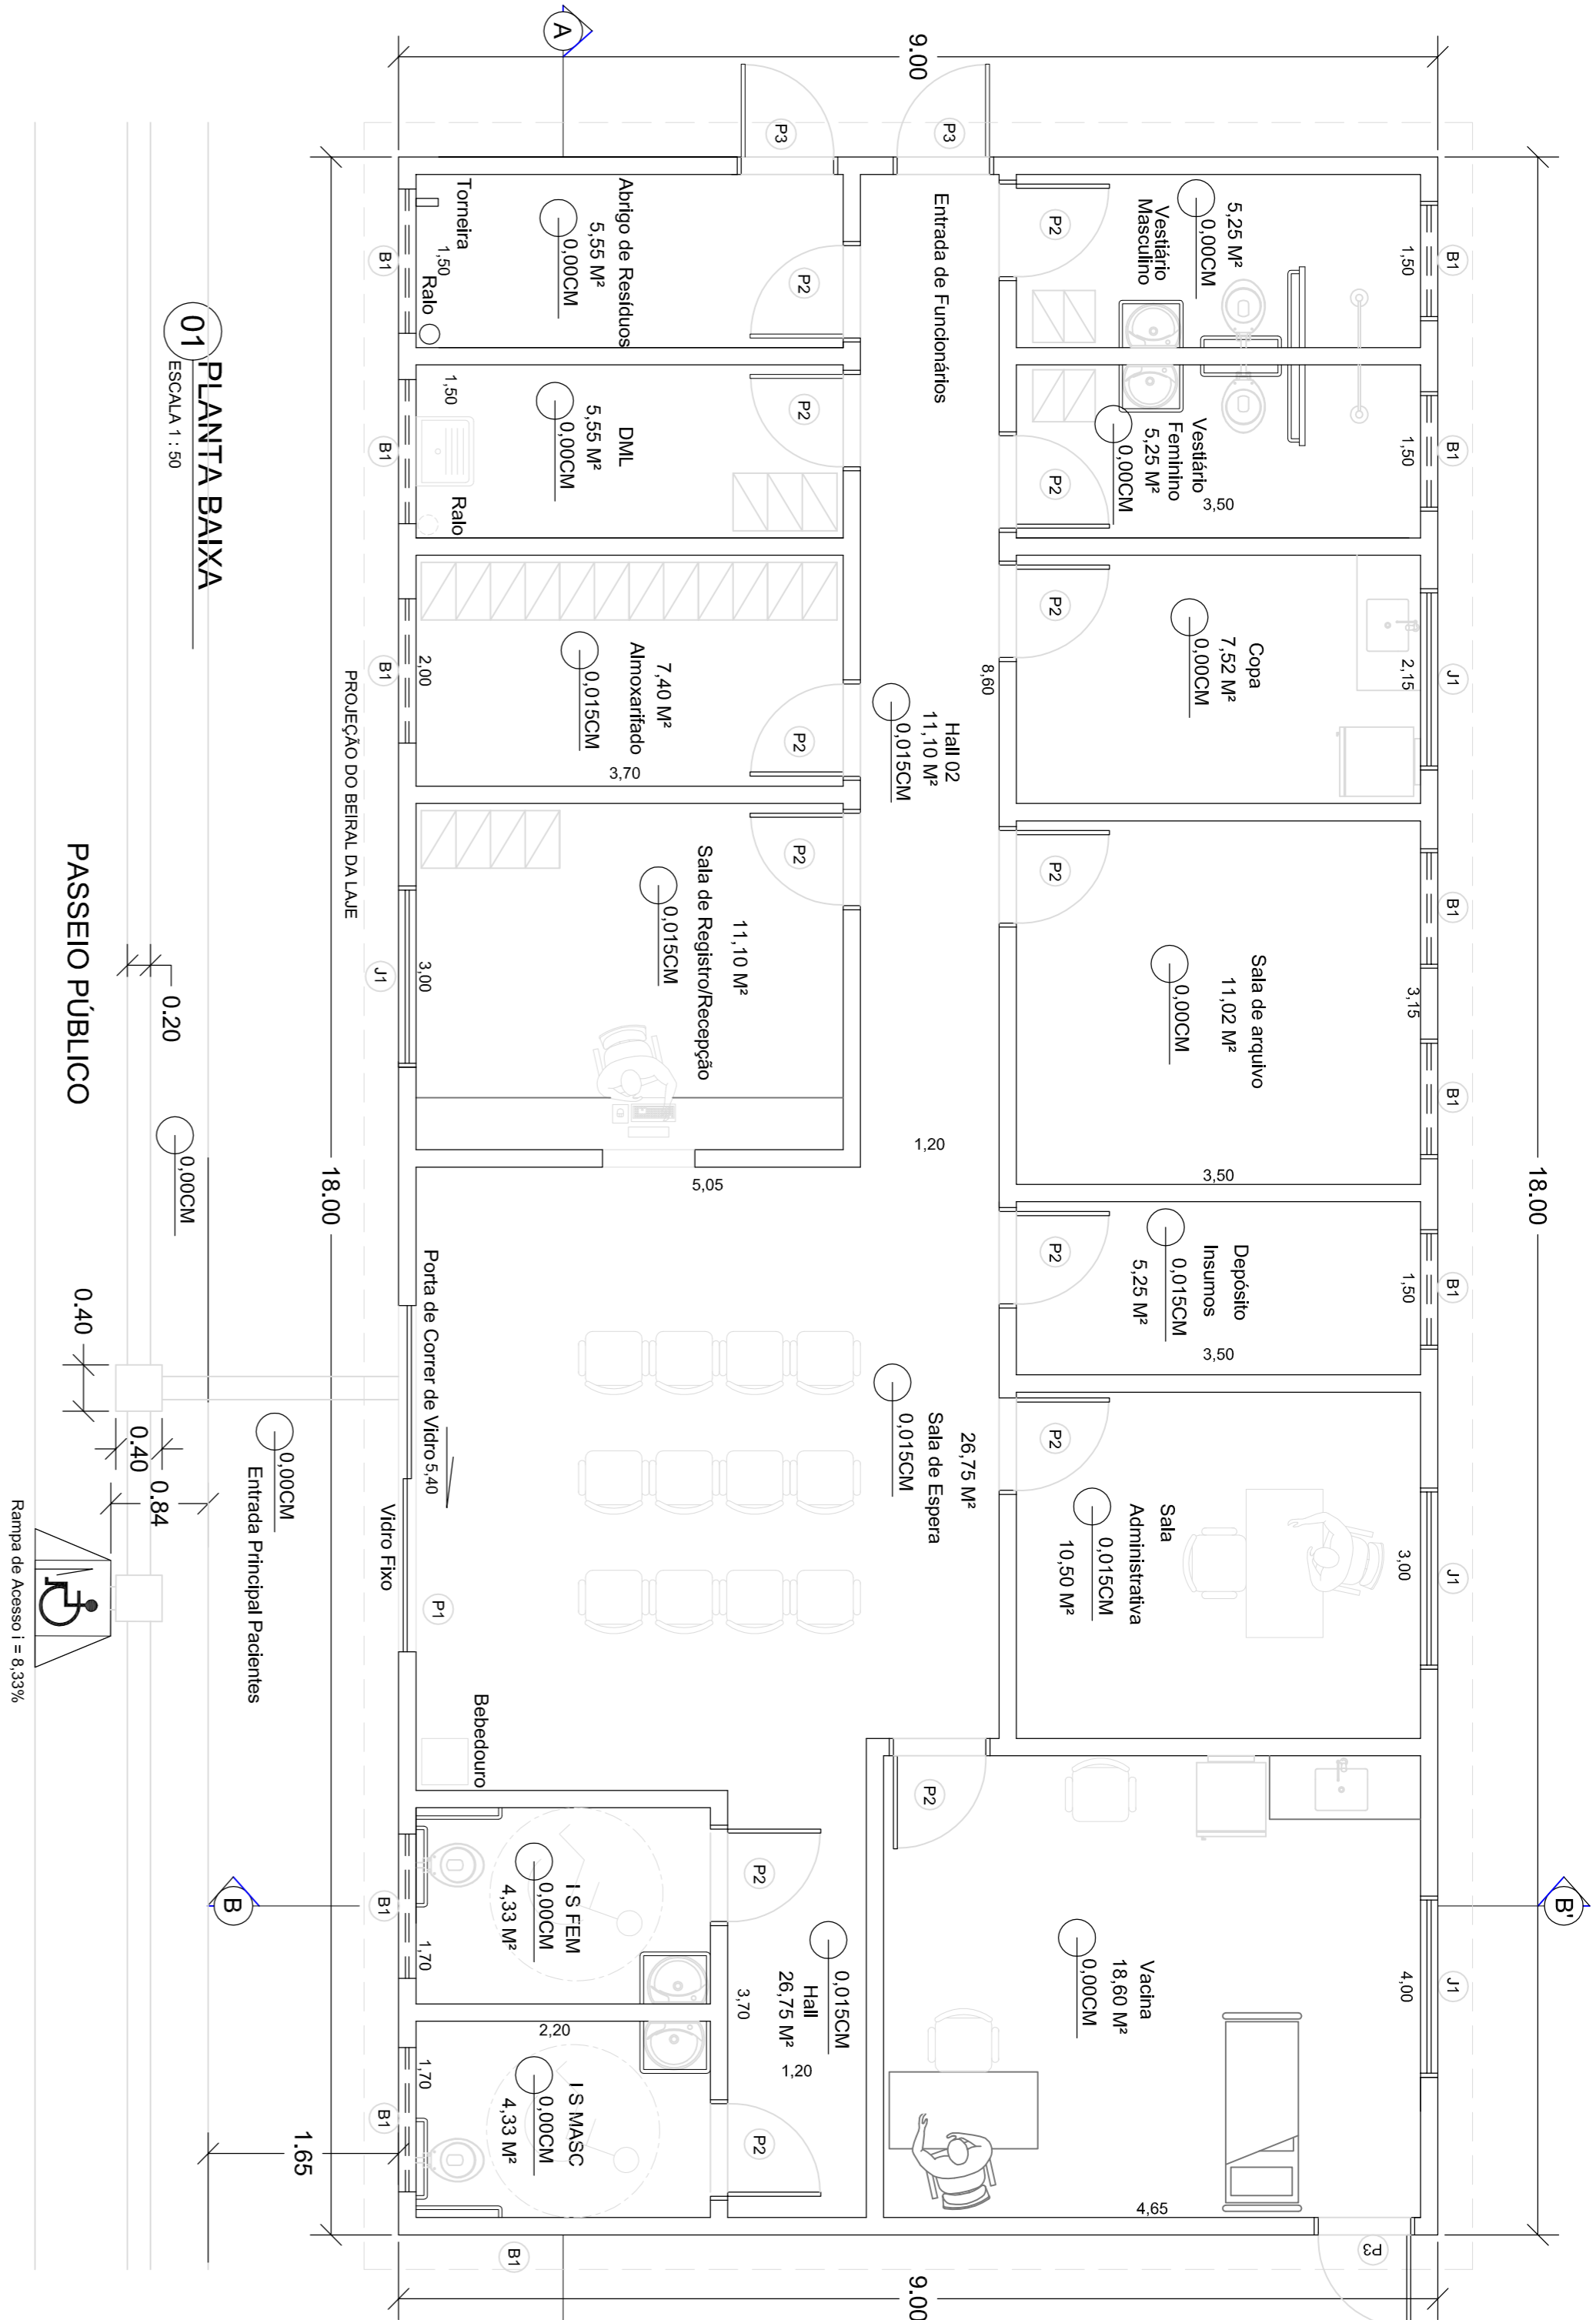


01 PLANTA BAIXA
ESCALA 1:50

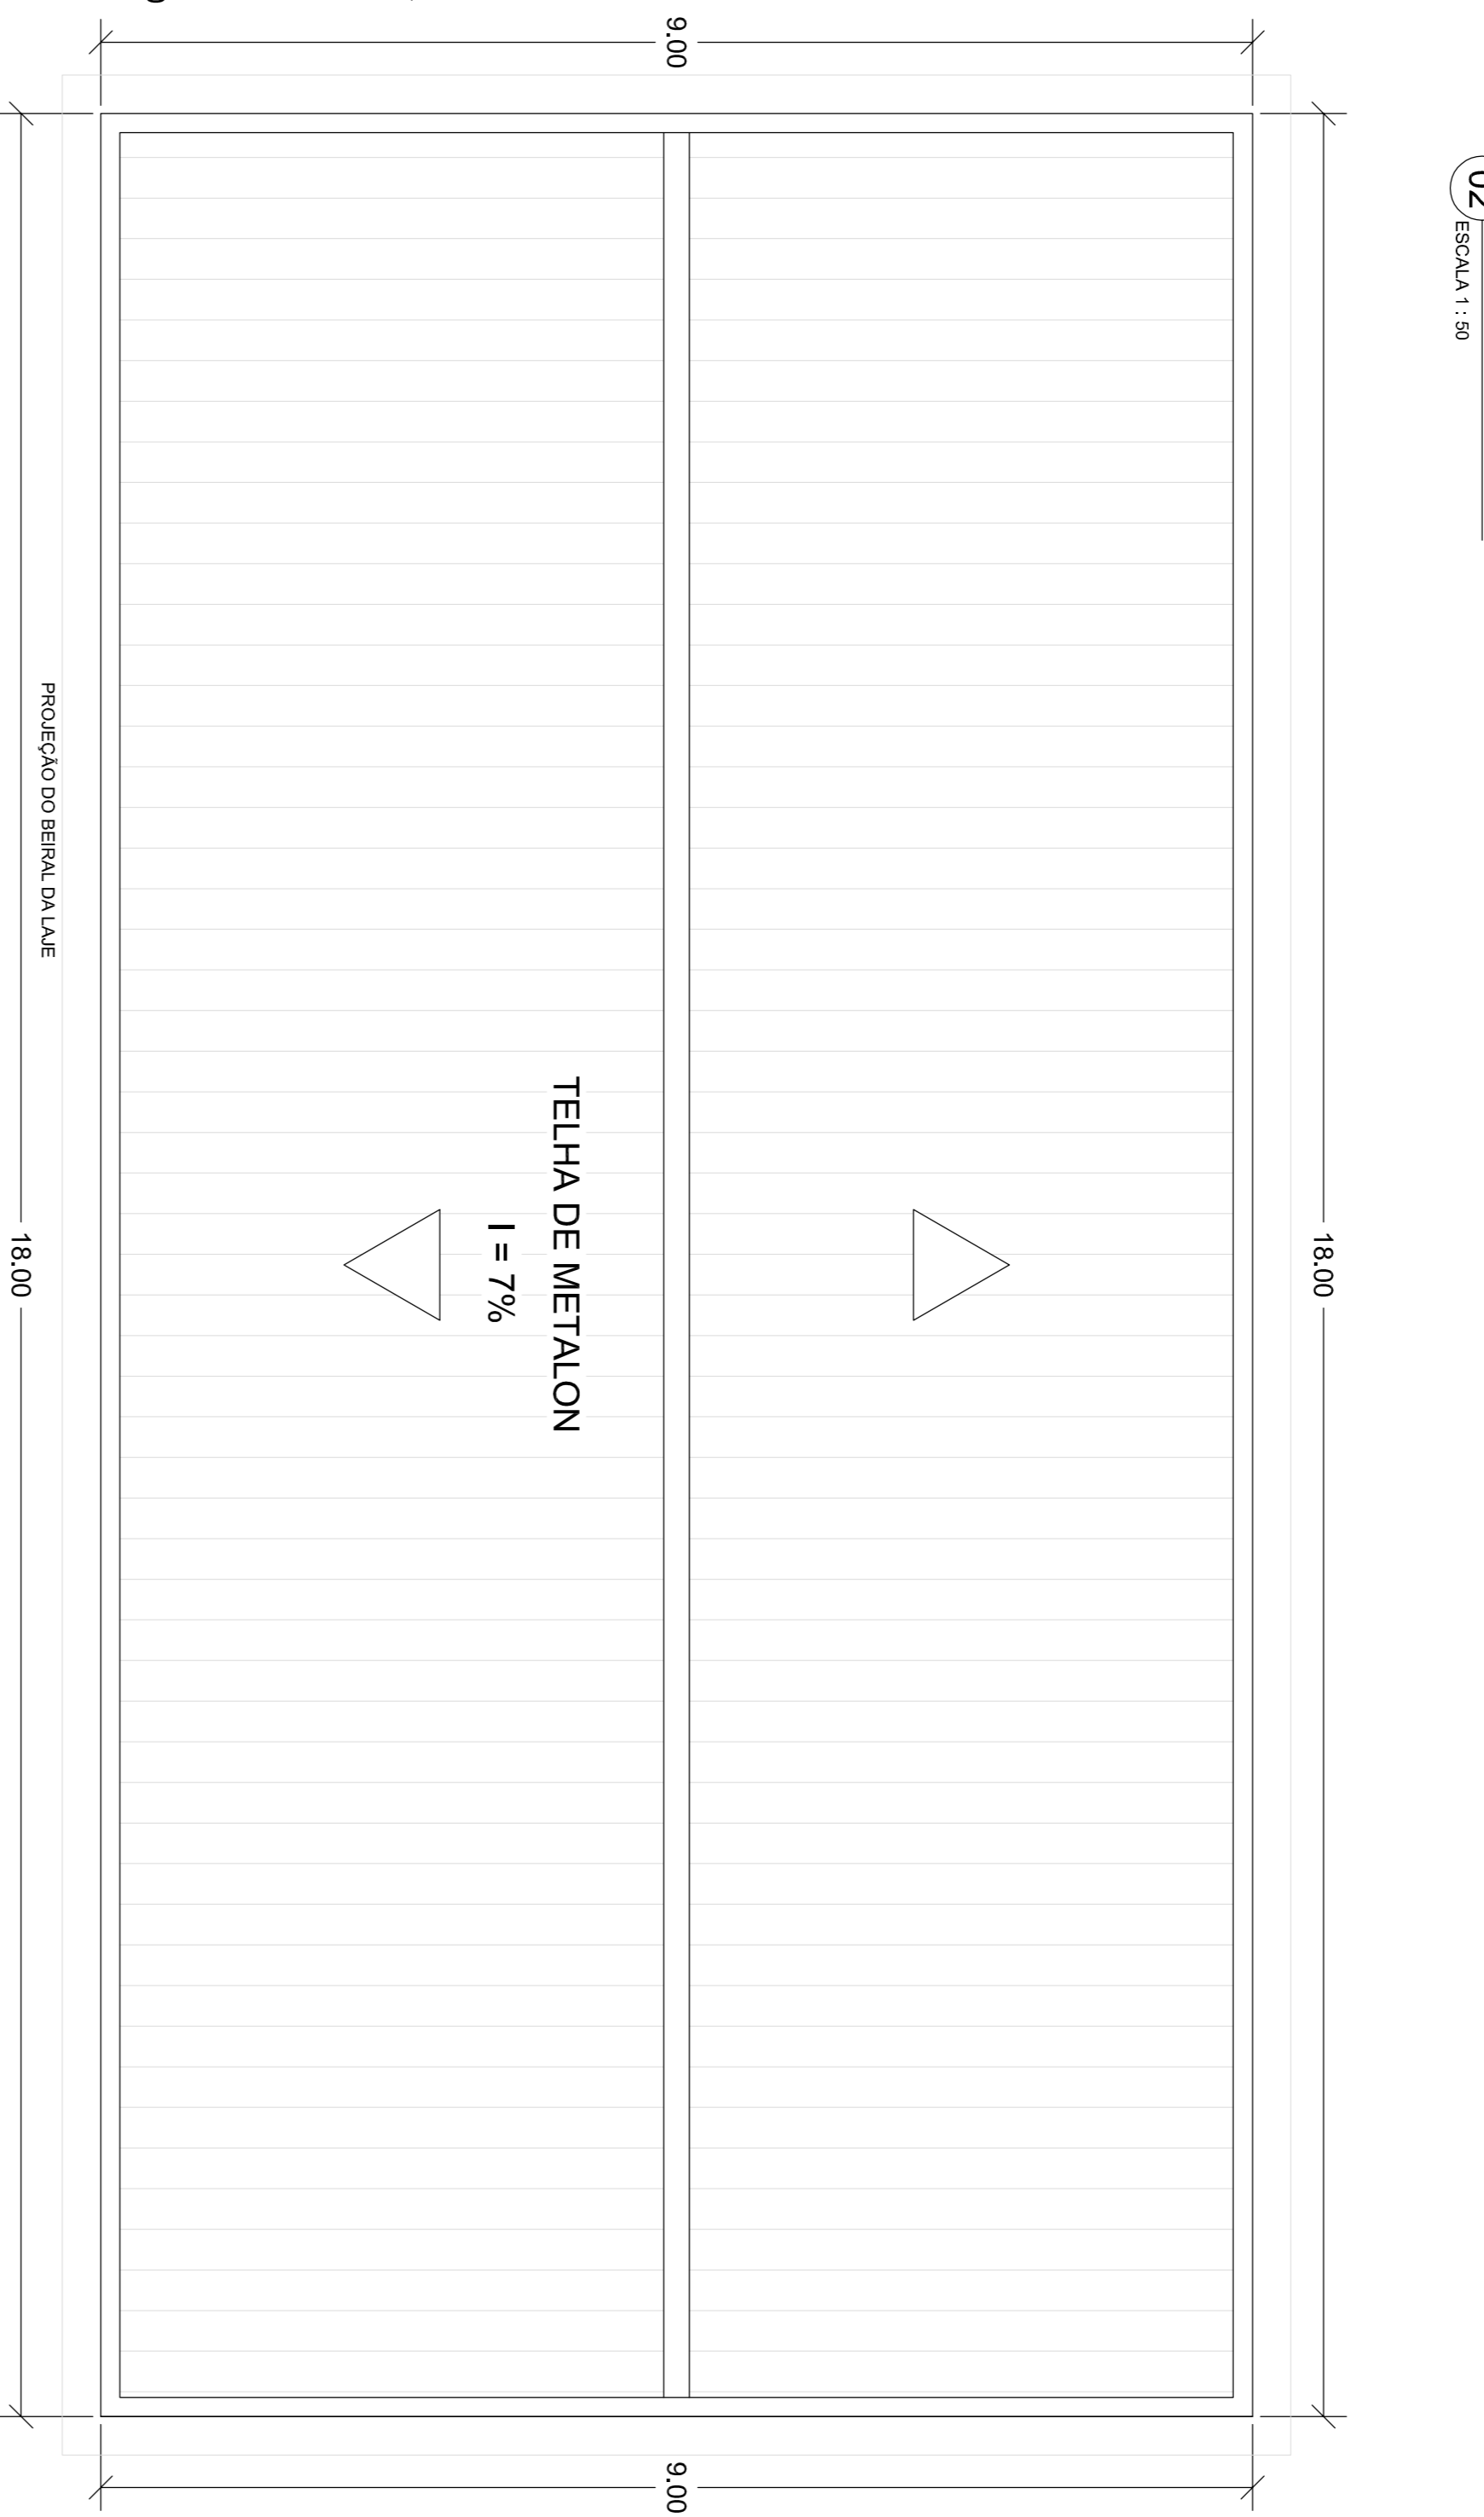


05 COBERTURA
ESCALA 1:50

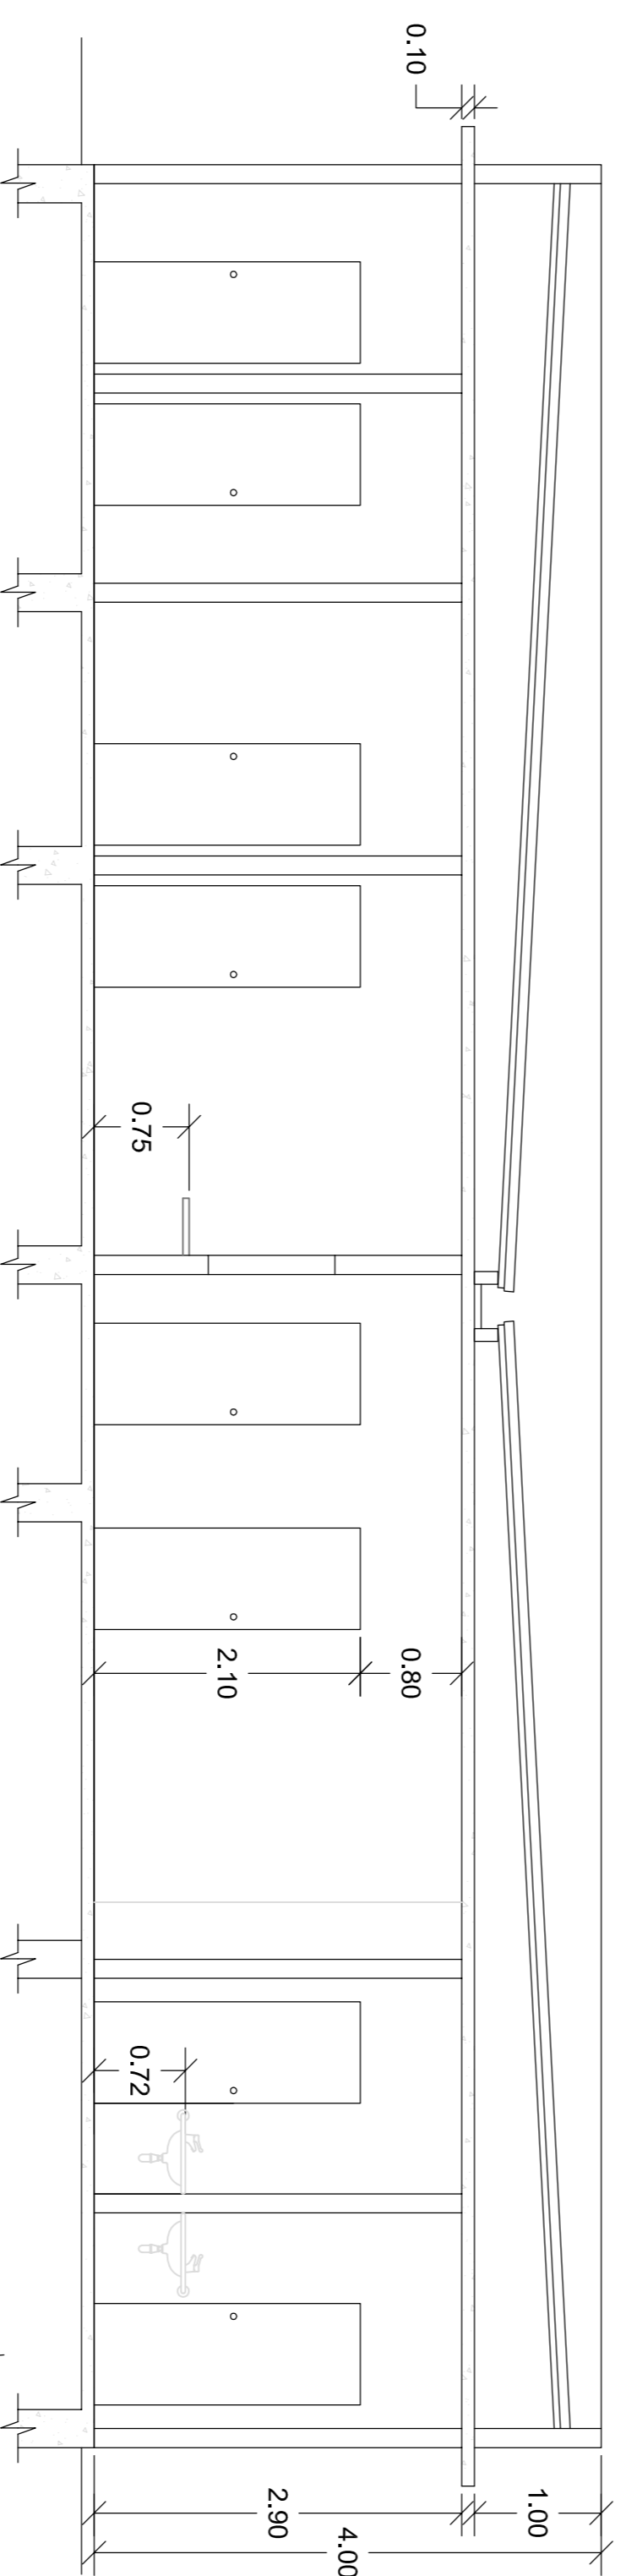

03 CORTE A-A''
ESCALA 1:50

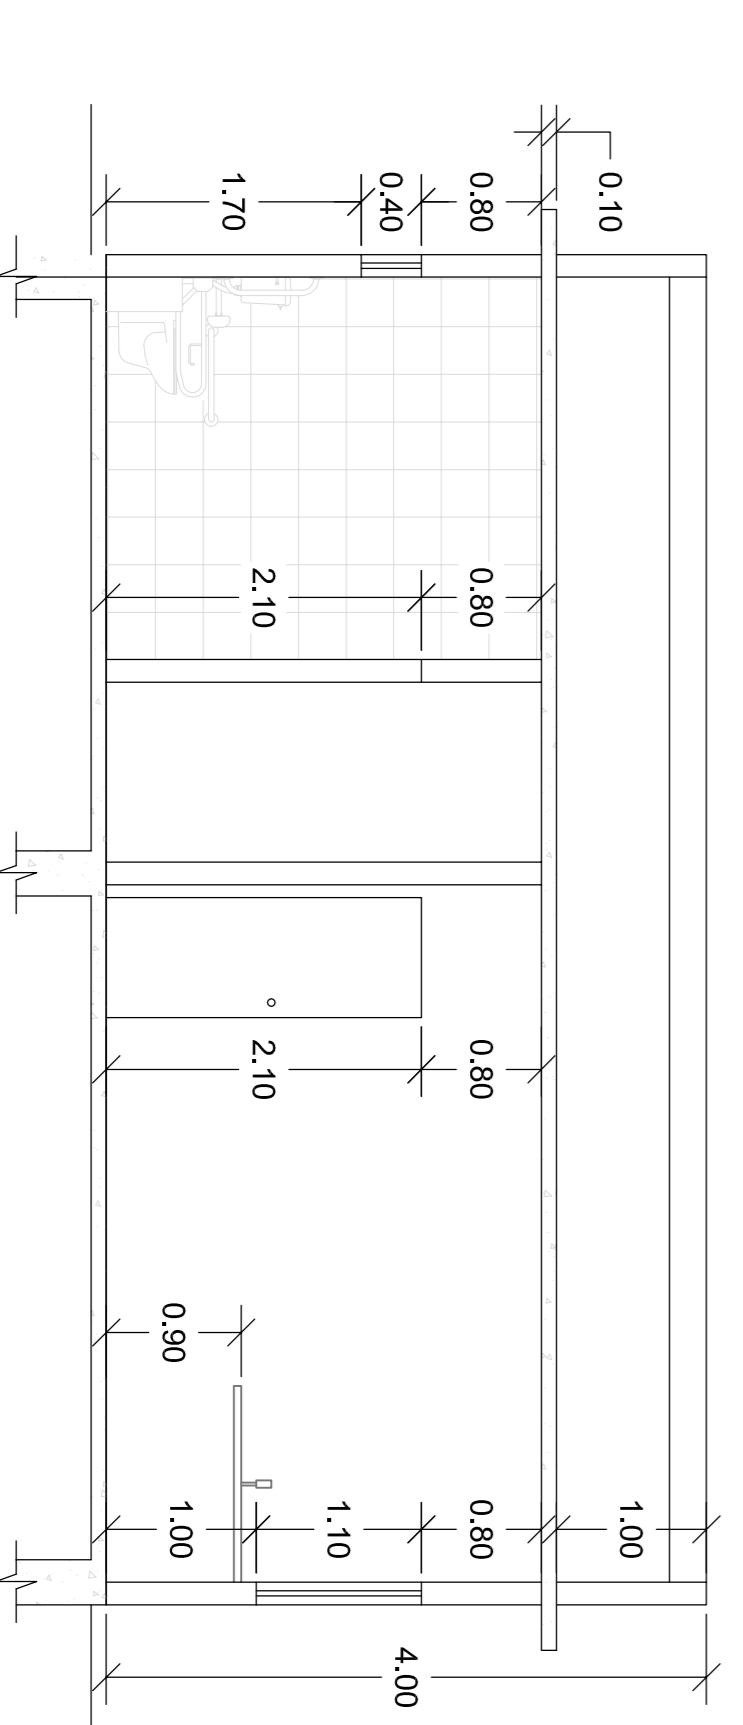

04 CORTE B-B''
ESCALA 1:50

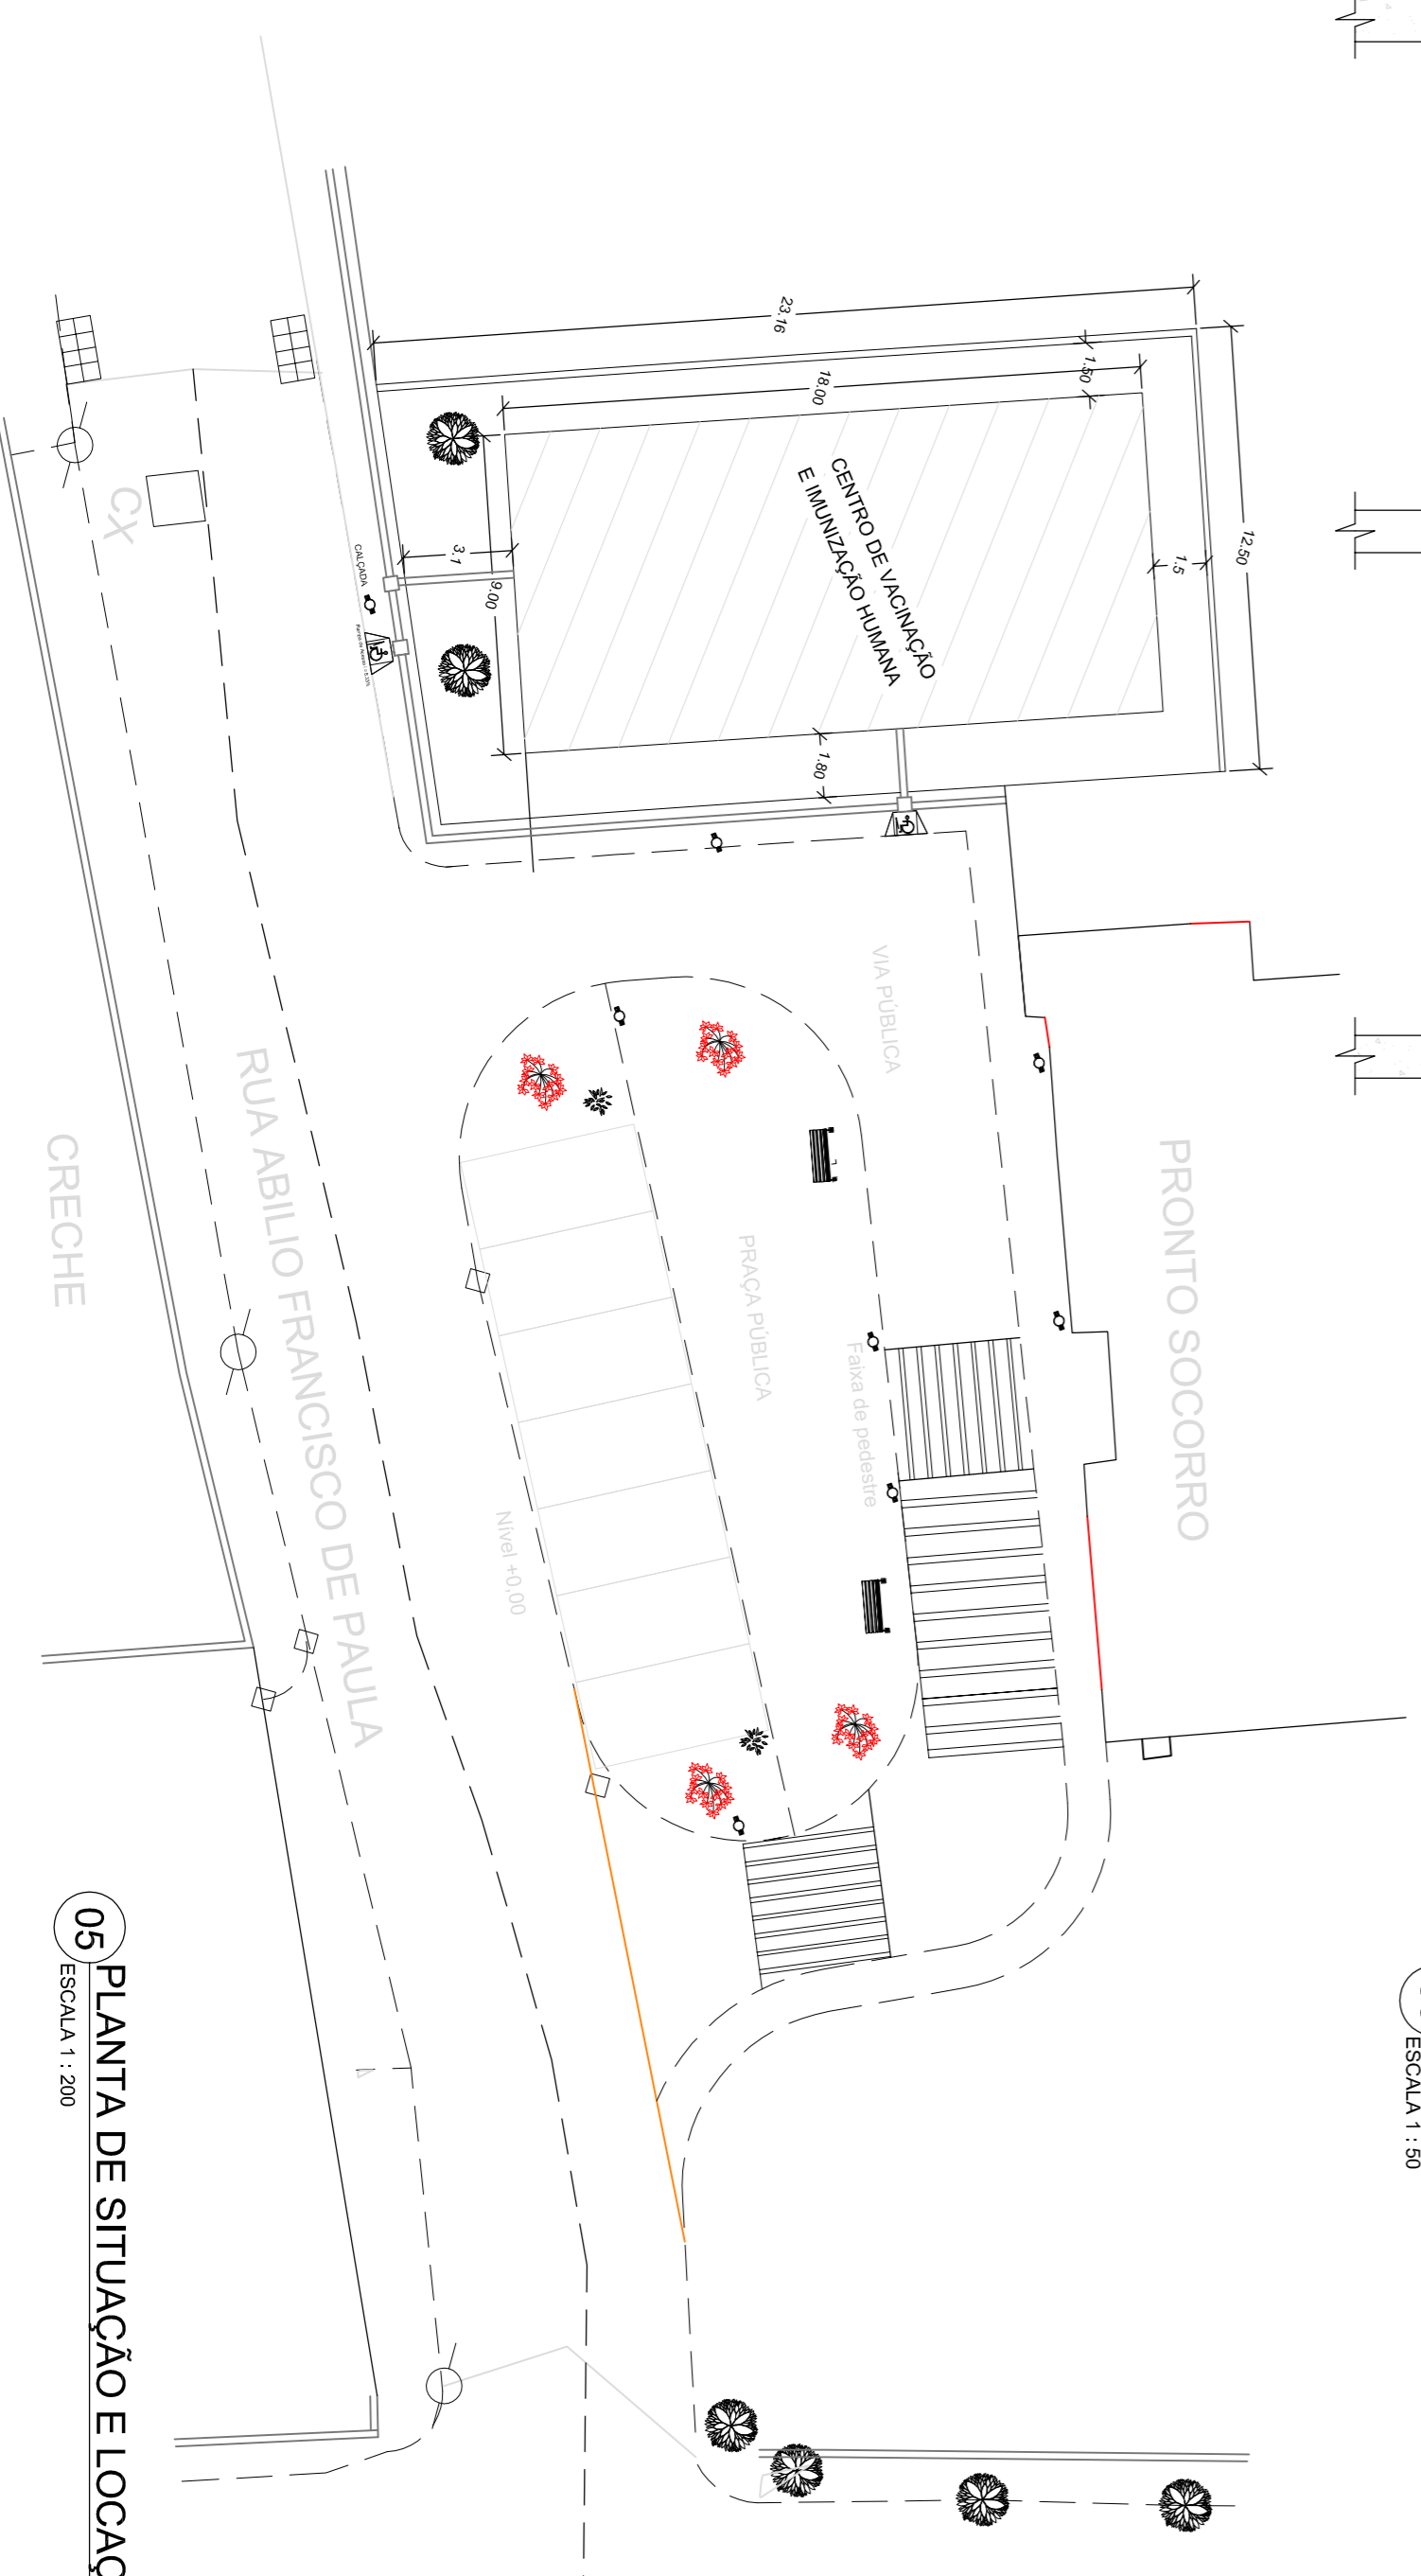

05 PLANTA DE SITUAÇÃO E LOCAÇÃO
ESCALA 1:200

ESQUADRIAS	
(P1)	150 X 240 - METALON C/VIDRO CORRER DUAS FOLHAS
(P2)	80 X 210 - MADEIRA
(P3)	80 X 210 - VIDRO
(J1)	150 X 110 X 100 - METLON C/VIDRO
(J2)	150 X 110 X 100 - METLON C/VIDRO
(B1)	125 X 40 X 170 - METLON C/VIDRO

PROJETO DE ARQUITETURA

CENTRO DE VACINAÇÃO E IMUNIZAÇÃO

PROPRIETÁRIO: CNPJ 18.114.249/0001-93

LOTE: LOCAL: Rua Francisco Vieira, s/nº

QUADRA: BARRIO: Centro Município: Patrocínio do Murtaé - MG

AUTOR: CREA: 71.191/D

DETAHES: OCUPAÇÃO/USO: SAÚDE ESCALAS: INDICAÇAS

CONTEUDO: PLANTA BAIXA, CORTES 'A-A' E 'B-B', FACHADA, SITUAÇÃO E LOCAÇÃO

QUADRO DE AREAS: AREA DO TERRENO: 162.00m²

AREA CONSTRUIDA: 162.00m²

TAXA DE OCUPAÇÃO: 100.00%

DATA: 11/07/2022 FOLHAS: 01/01