
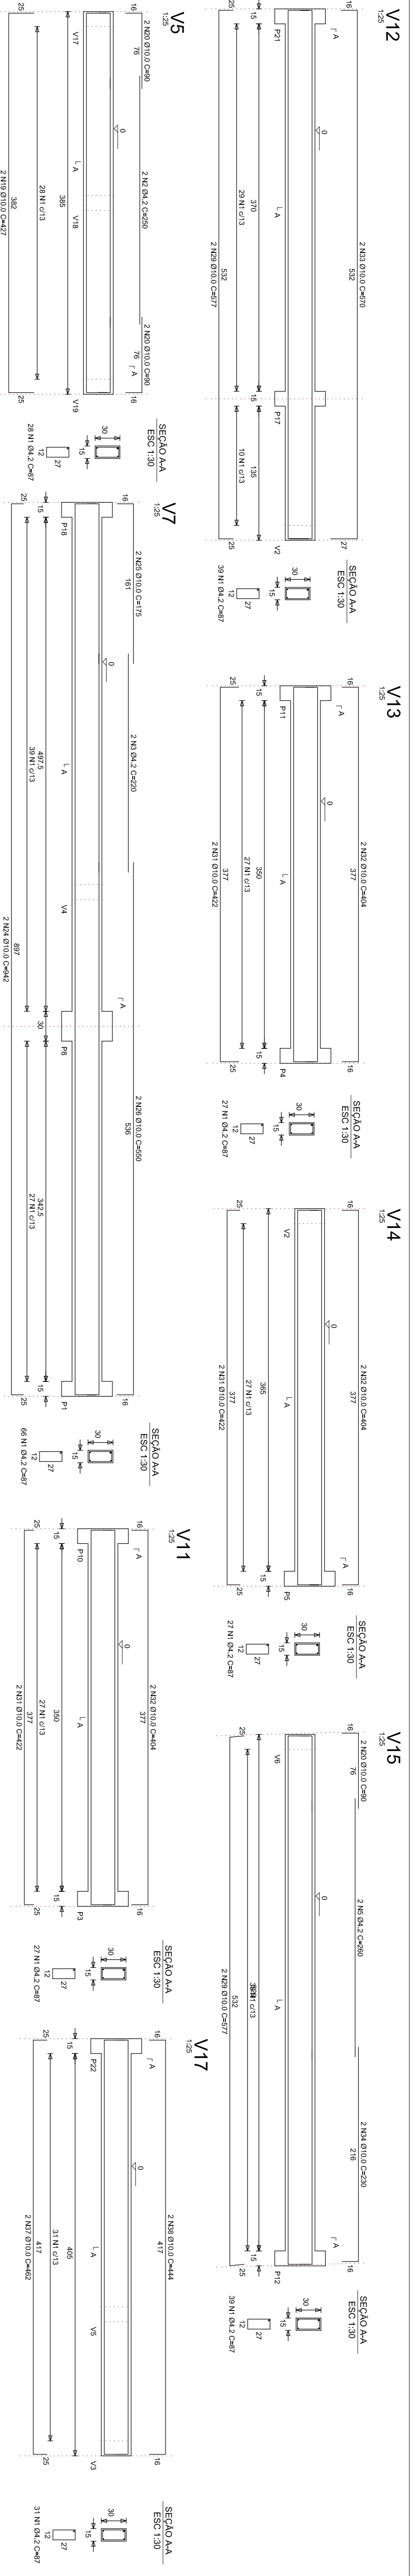
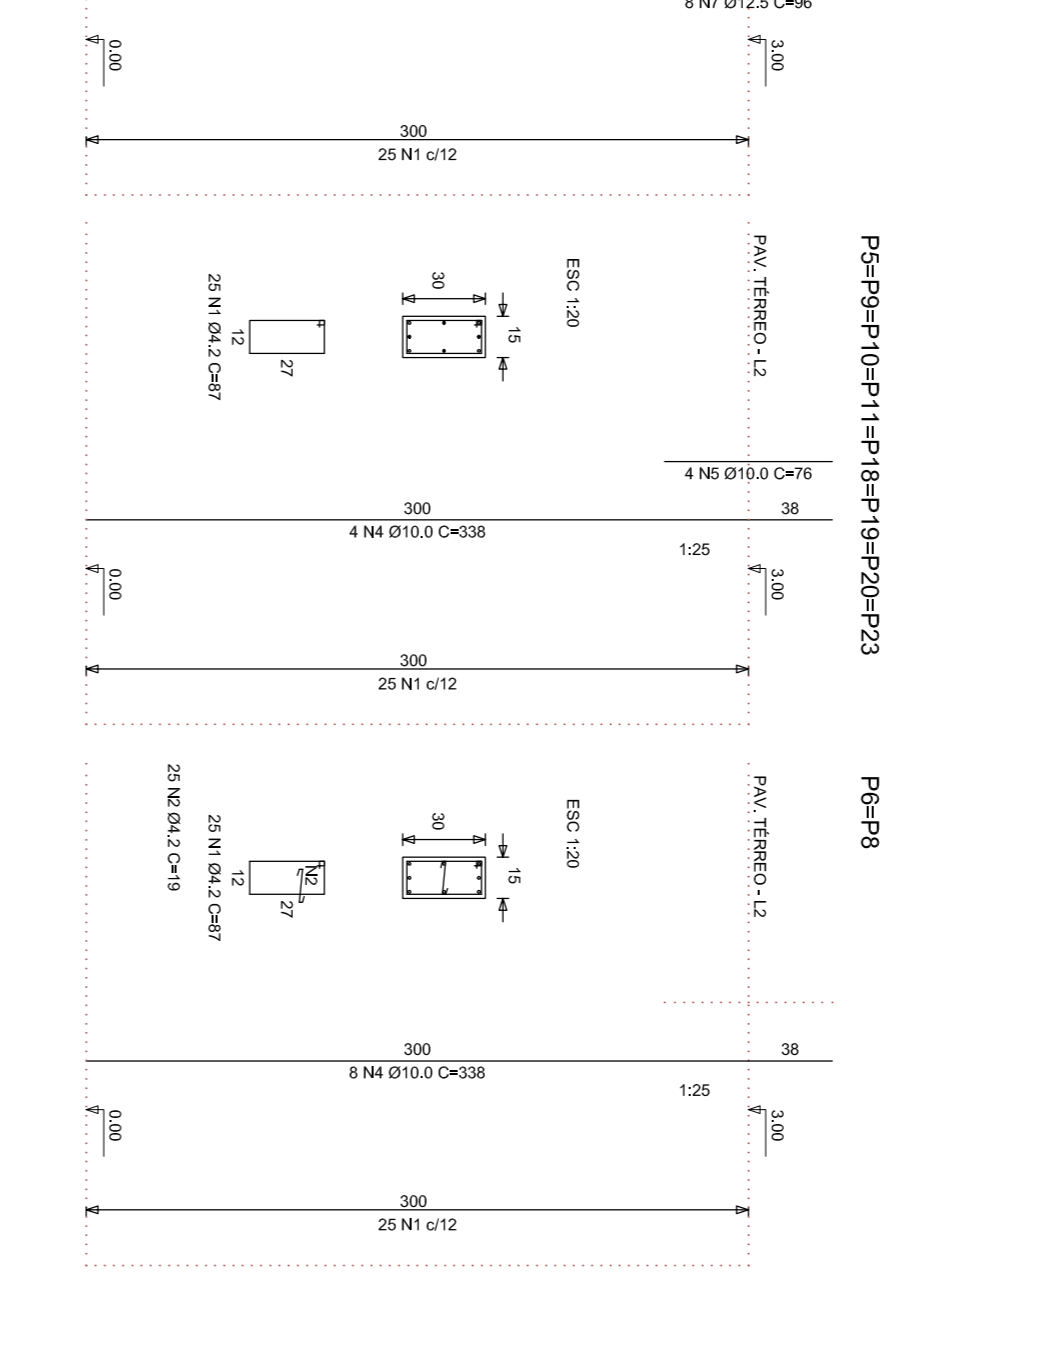
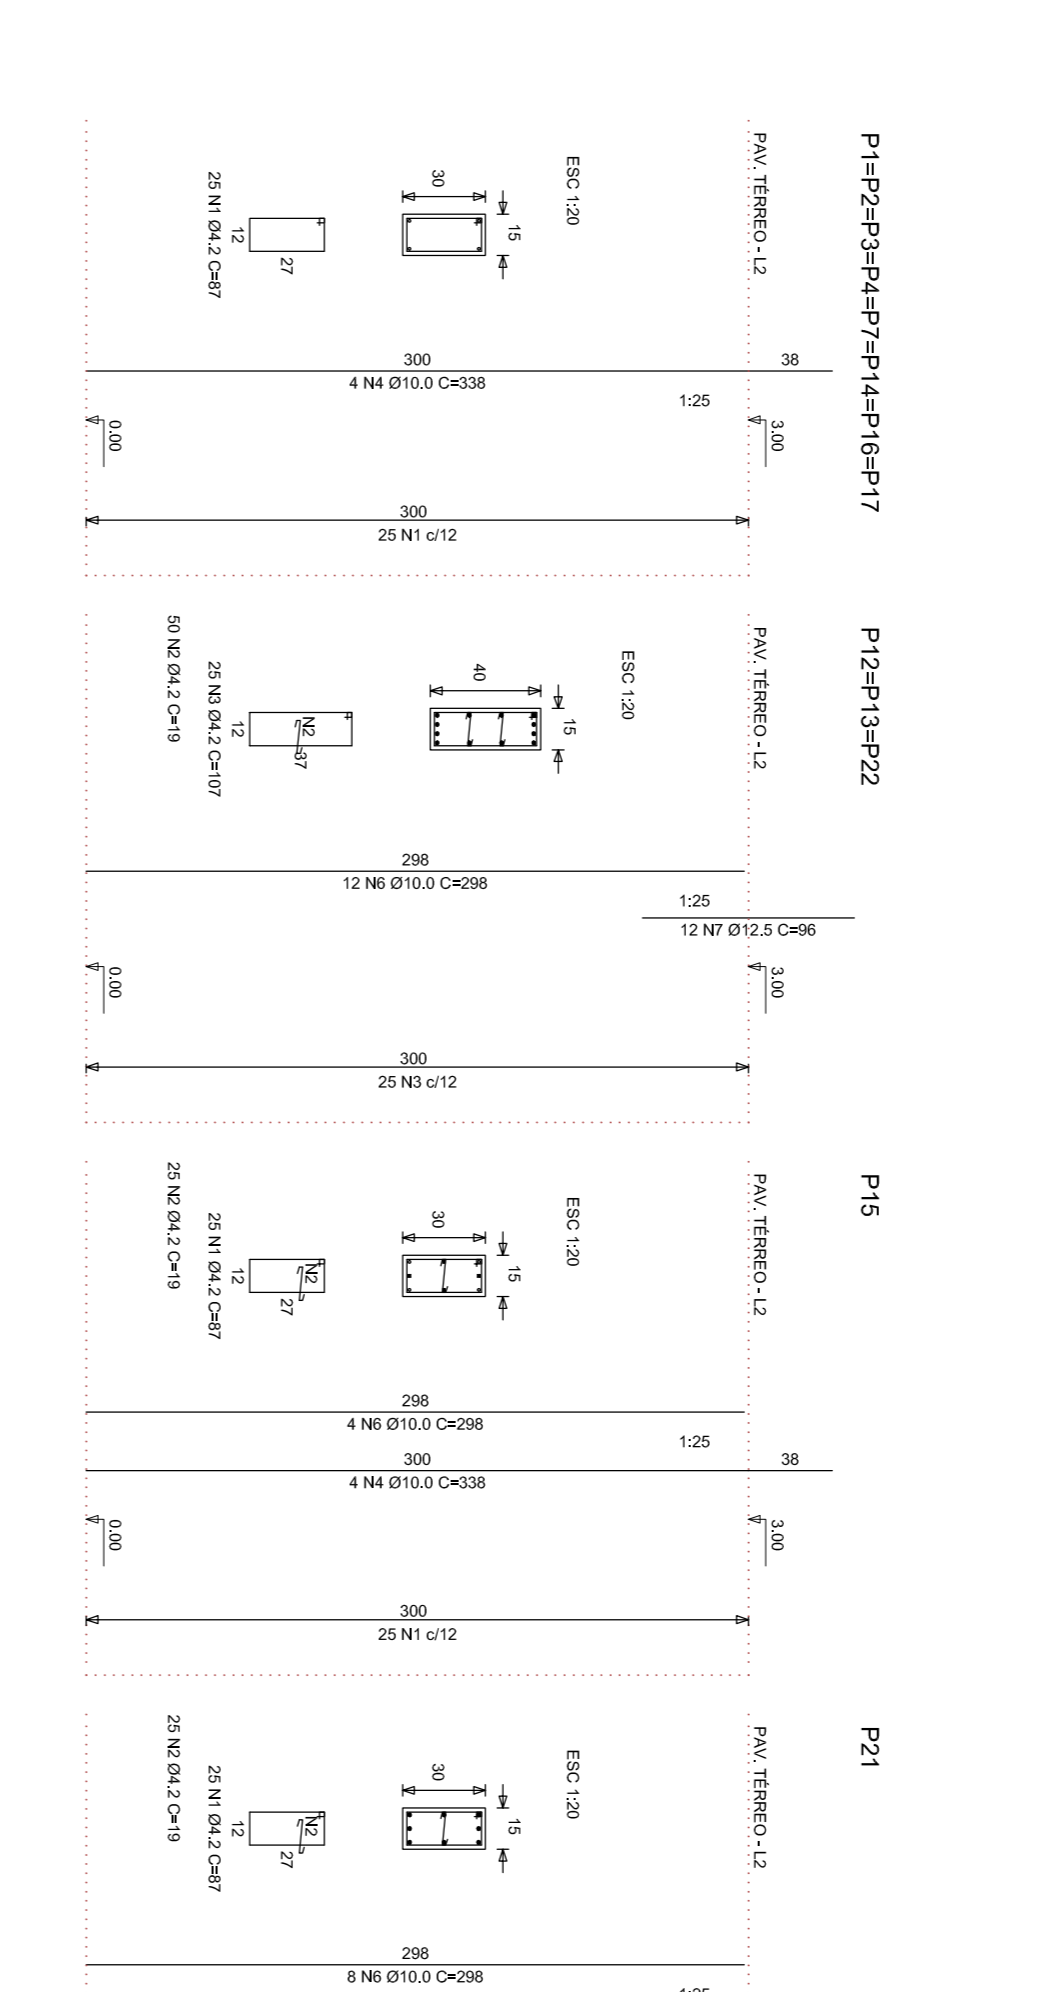
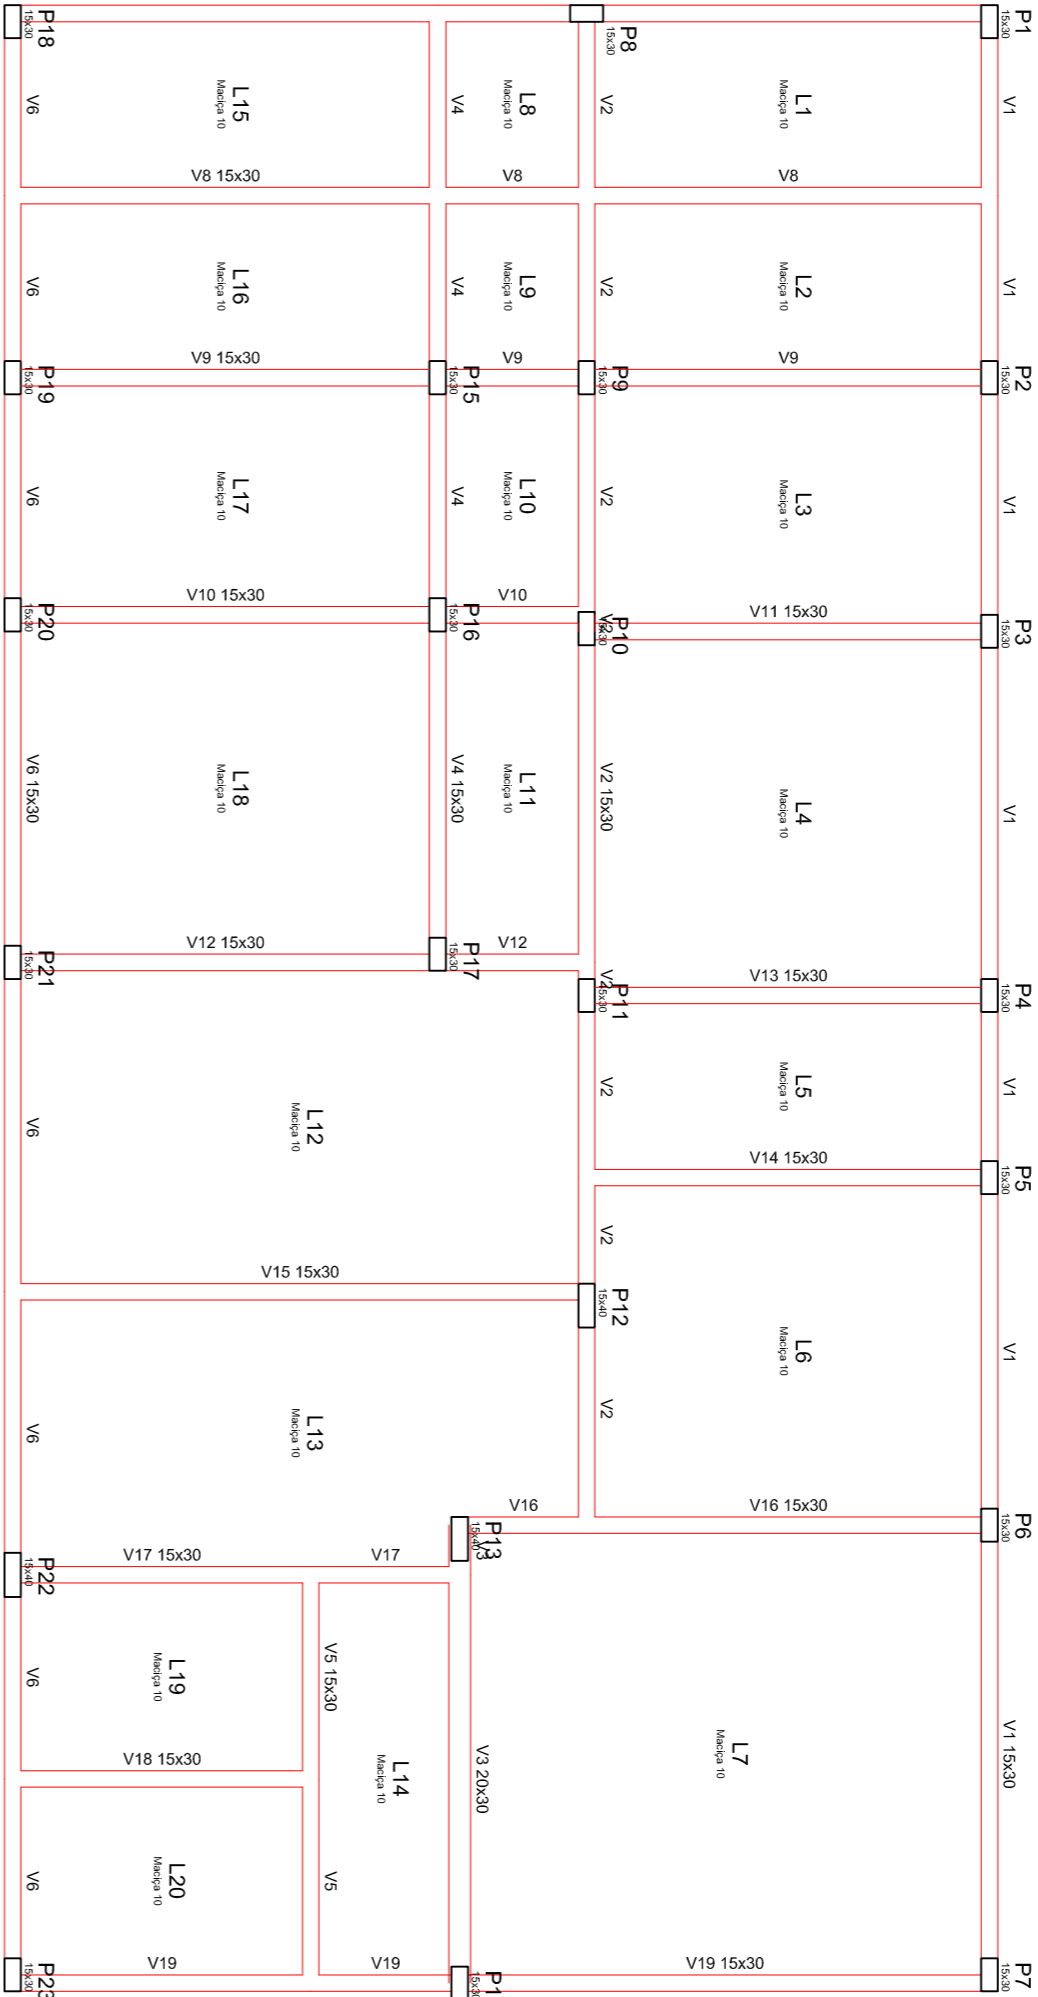
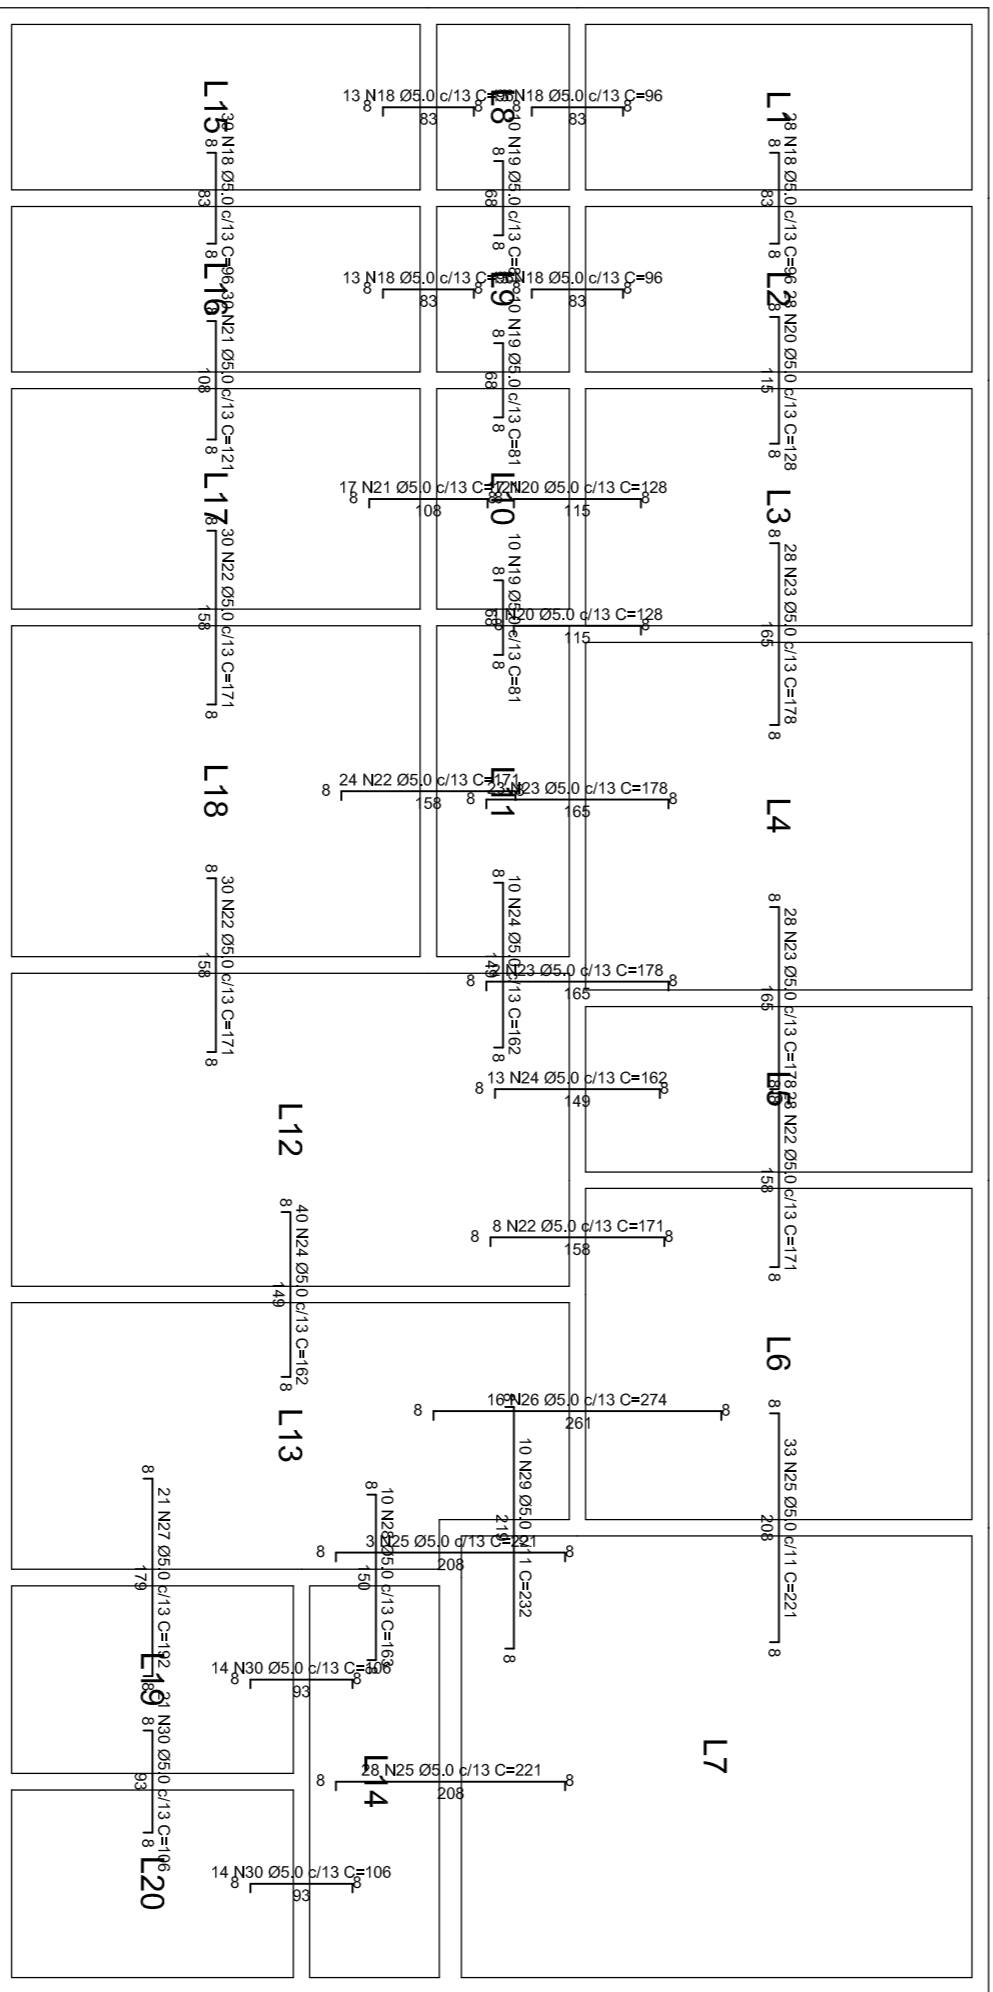


PENAS	
versão	01
data	17/10/2022
autor	Eng. Marcia Paulo de Souza Lima - Eng. Civil
revisor	Eng. Marcia Paulo de Souza Lima - Eng. Civil
projetista	Eng. Marcia Paulo de Souza Lima - Eng. Civil
assinatura	Assinatura Proprietário
folha	02/03
total	03

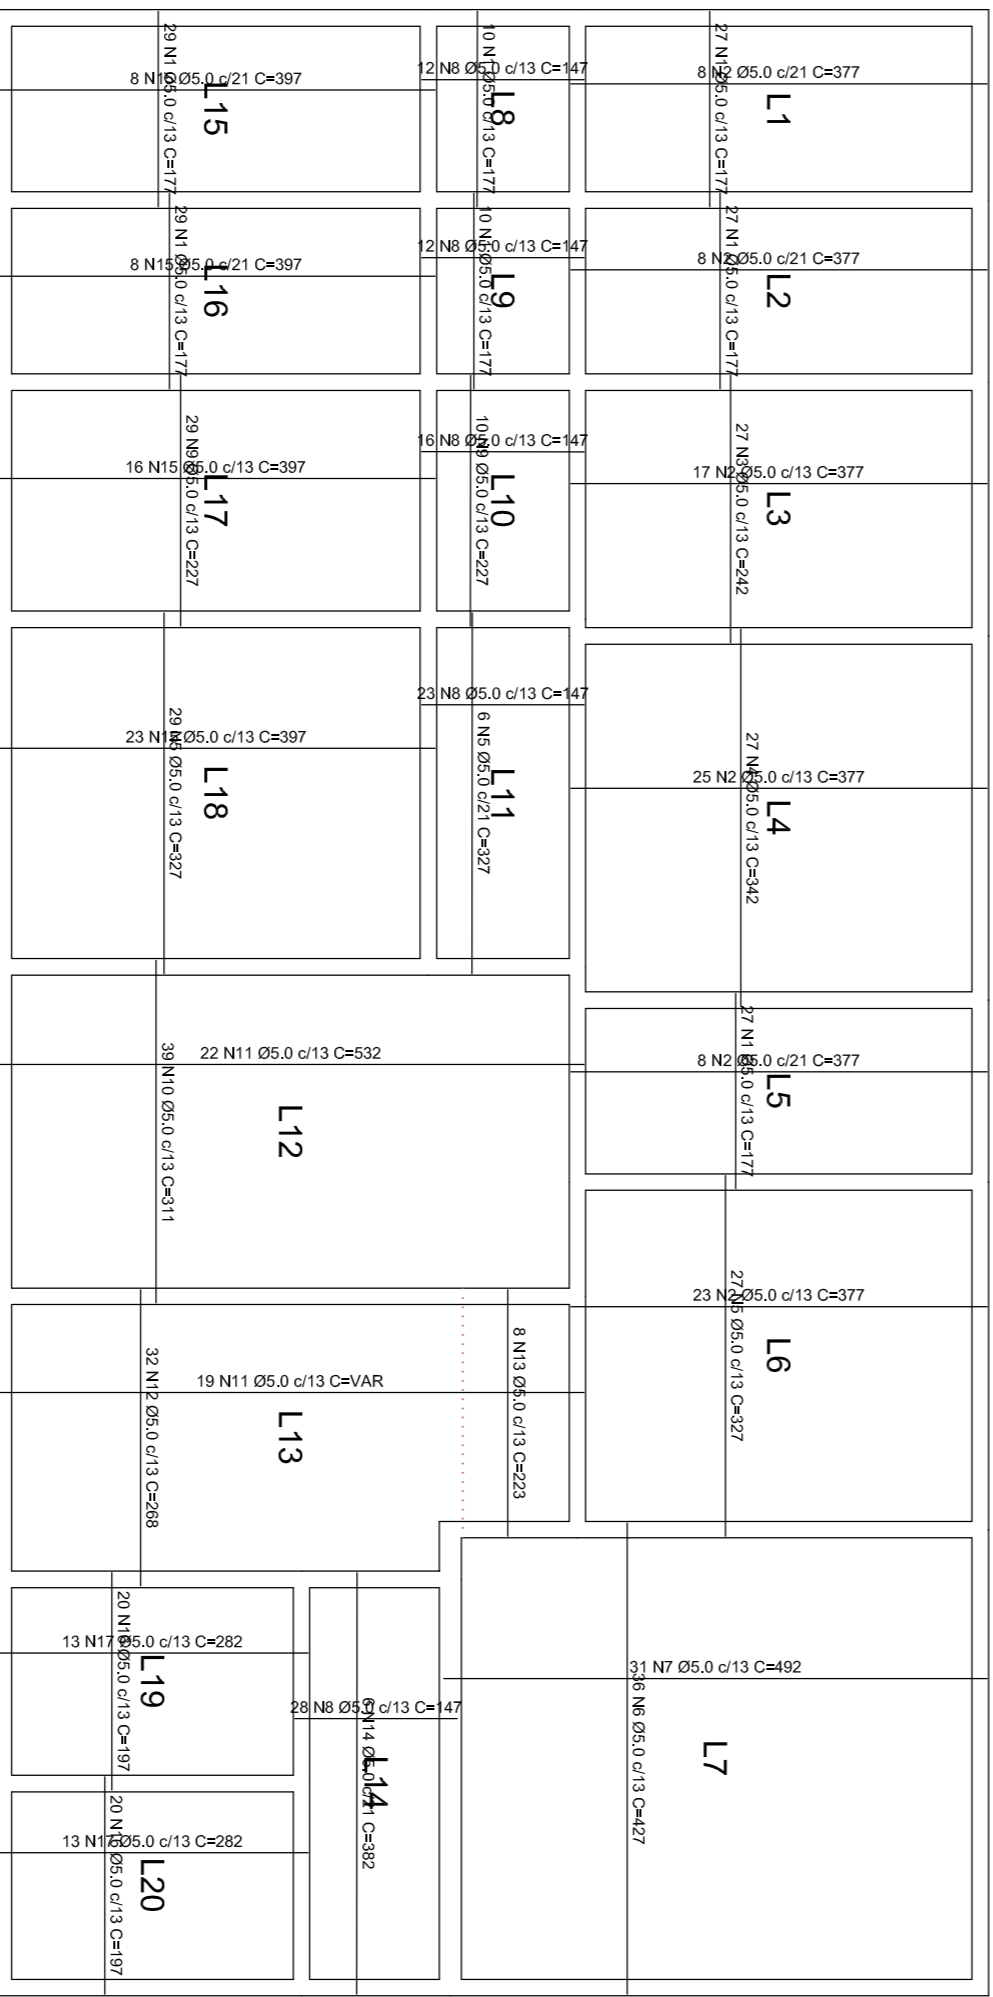

CARIMBO	USO DO PROJETISTA
ÁREA	PROJETO
	ESCOLA
OBRA:	PROJETO DE ESTRUTURA - CENTRO DE VACINA
	MUNICÍPIO
TÍTULO	LOGADOURO (S) NOME (S)
PROJETO ESTUTURAL	BARRO PATRÔNIO DO MURADE
DETAIHE	INDICADA
PLANTA FORMA TERREO, DETIJE VIAS BALDREAMES E LAJES	FOIHA
ASSINATURA PROPRIETARIO	DATA
	17/10/2022
	02/03
	71.191/0