
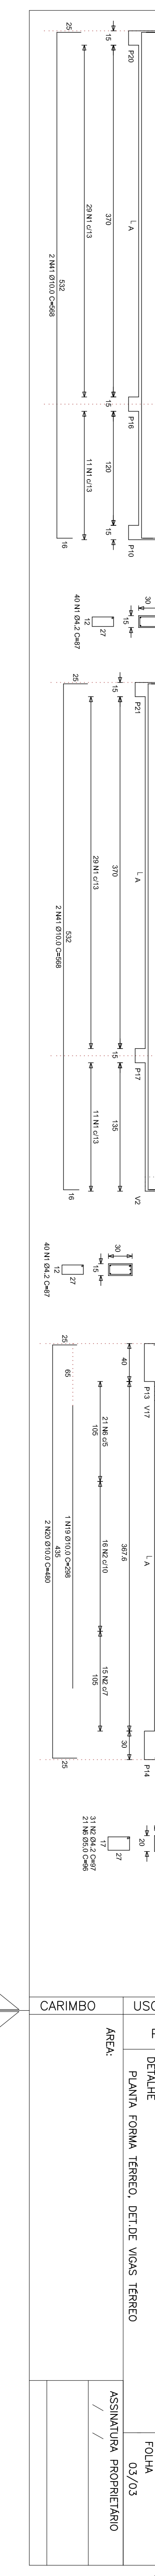
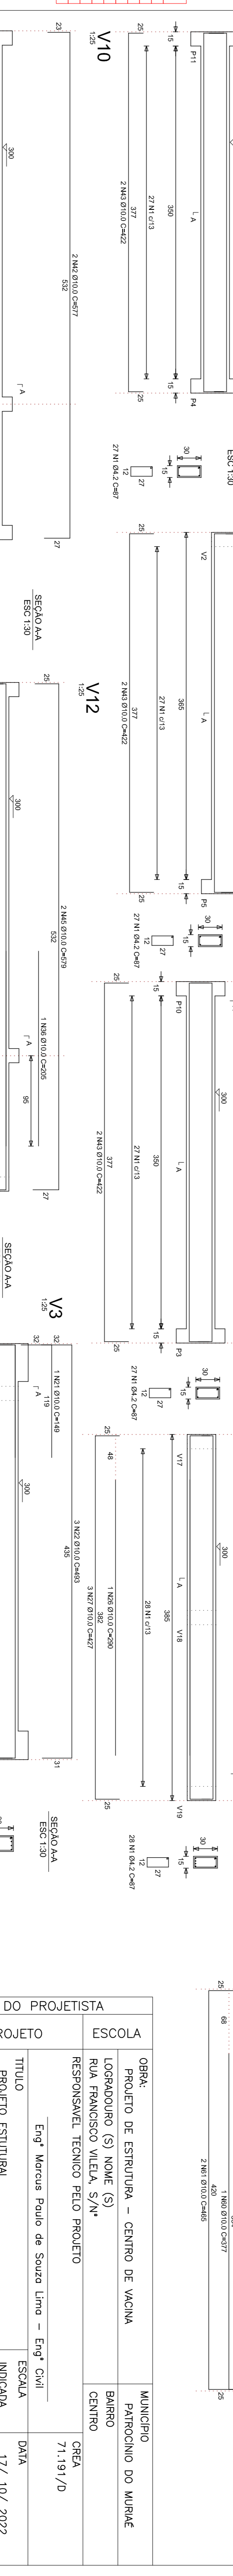
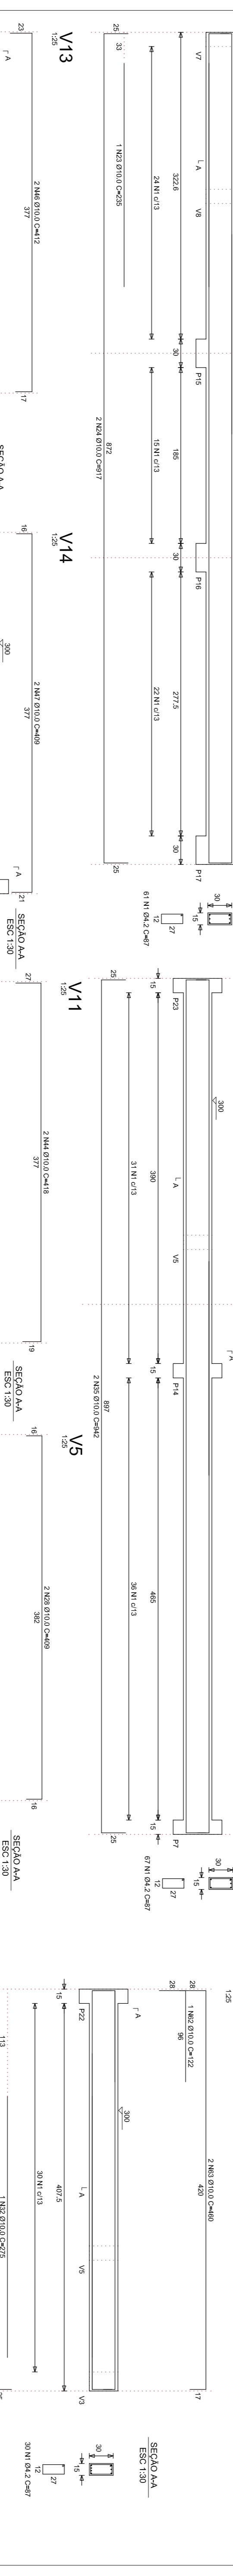
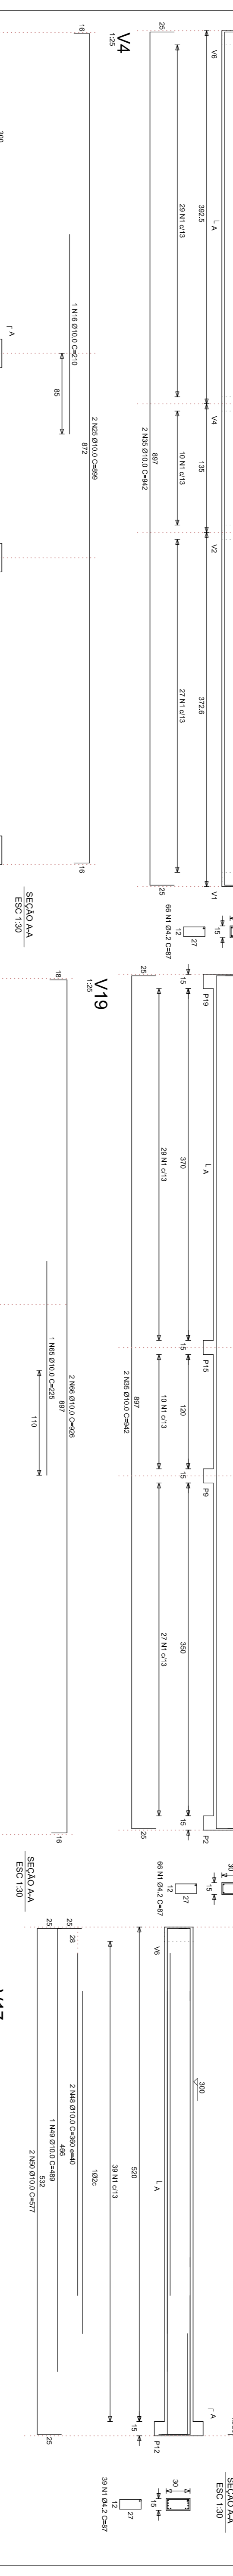
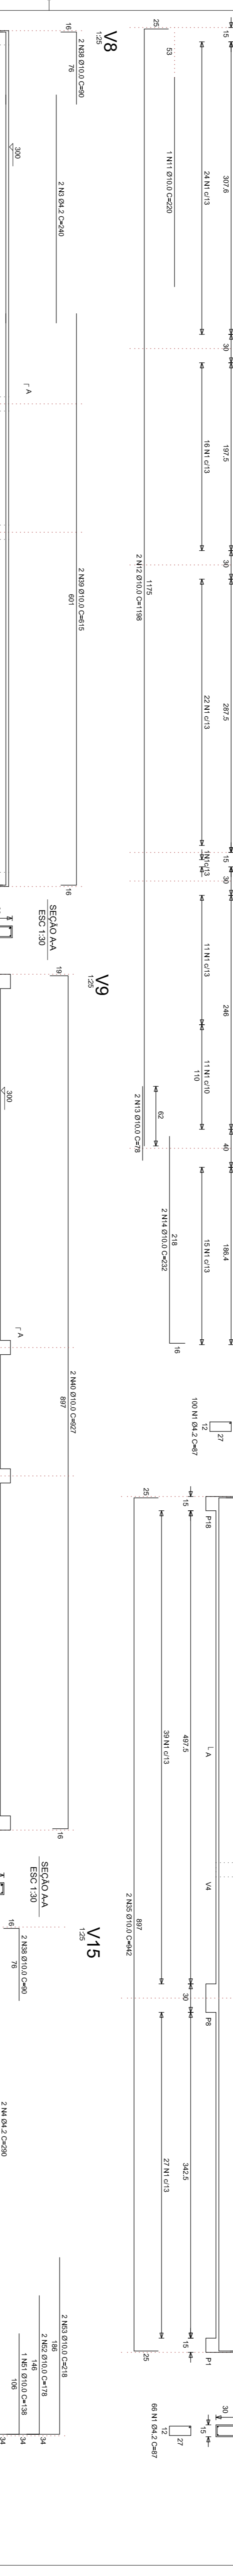
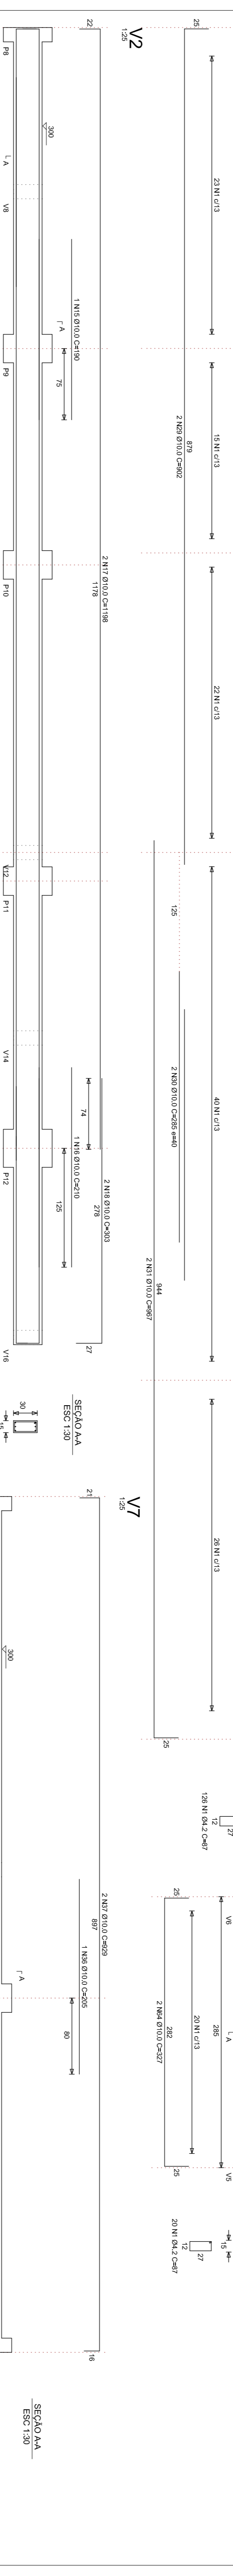
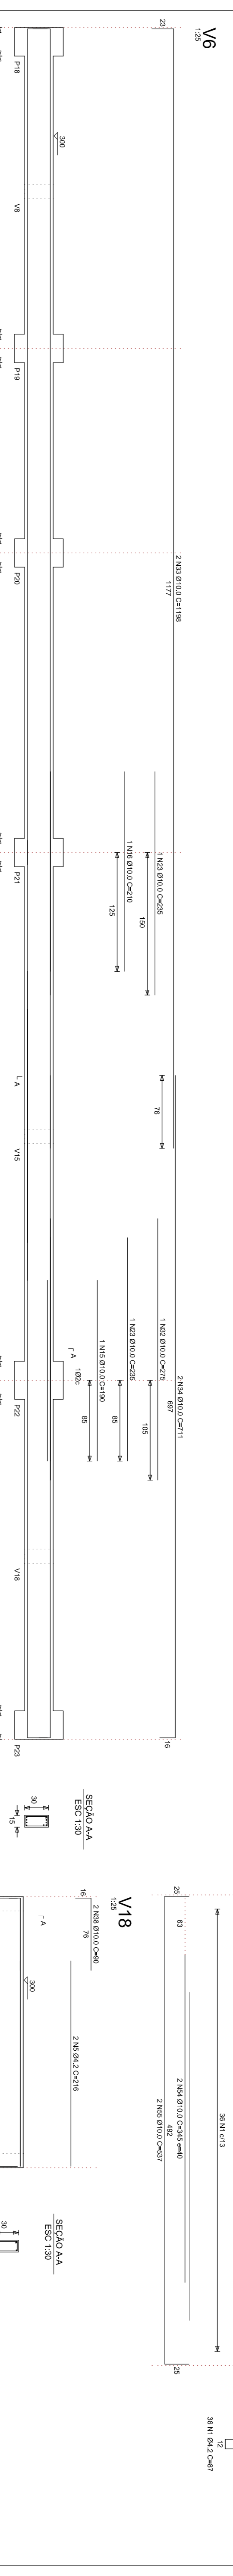


PENAS	
VERIFICAÇÃO	01
REVISÃO	02
PROJETO	03
APROVAÇÃO	04
DATA	05
ASSINATURA	06
PROJETO	07
REVISÃO	08
PROJETO	09
REVISÃO	10
PROJETO	11
REVISÃO	12

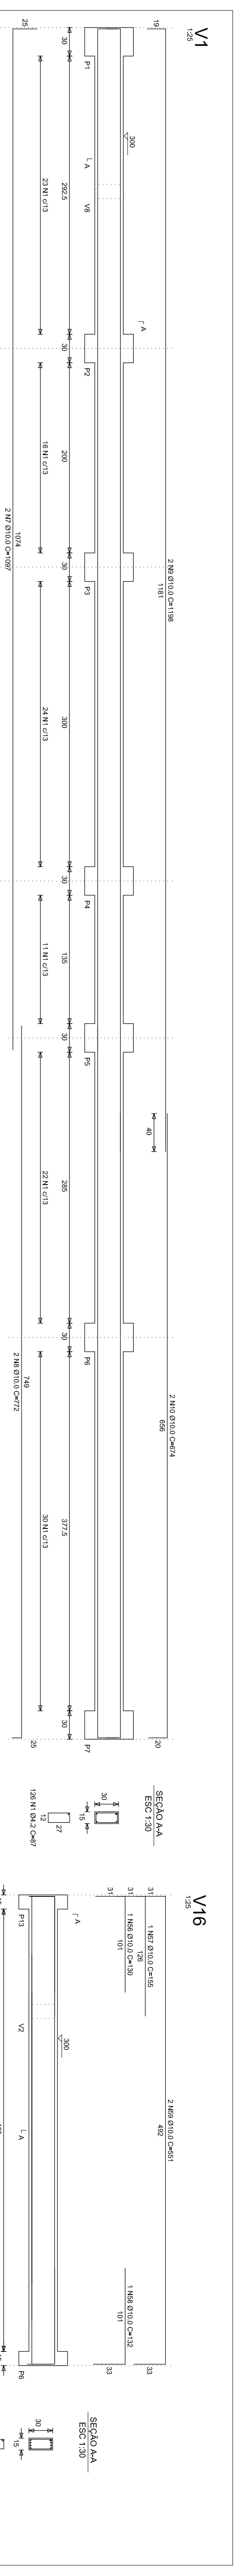

CARIMBO		USO DO PROJETISTA	
PROJETO		ESCOLA	
TÍTULO		OBRA:	
PROJETO ESTUTURAL		PROJETO DE ESTRUTURA - CENTRO DE VAGINA	
DETAIHE		LOGRADOURO (S) NOME (S)	
PLANTA FORMA TERREO, DETALHE VIAS TERREO		RUA FRANCISCO VIEIRA, S/N°	
ÁREA		RESPONSÁVEL TÉCNICO PELO PROJETO	
		MUNICÍPIO	
		PATRIMÔNIO DO MURADE	
		CENTRO	
		CEFA	
		71.191/0	
		DATA	
		17/ 10/ 2022	
		FOLHA	
		03/03	
		ASSINATURA PROPRIETARIO	